

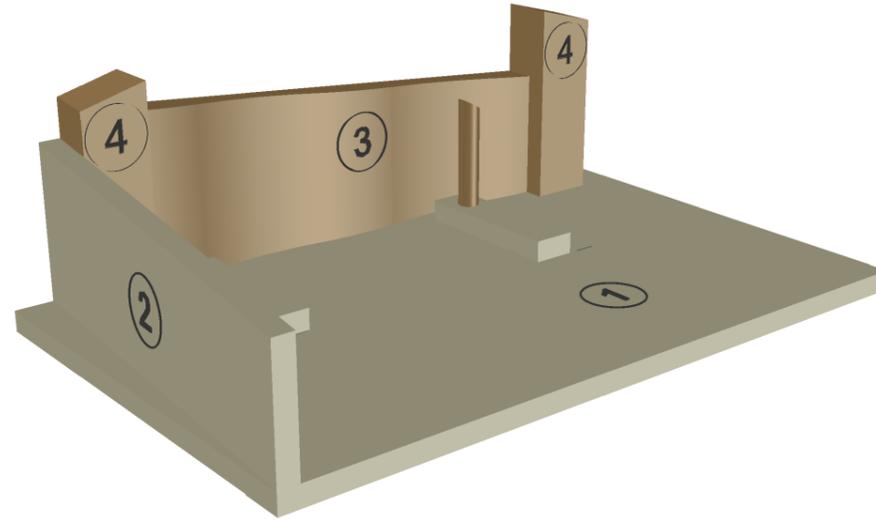
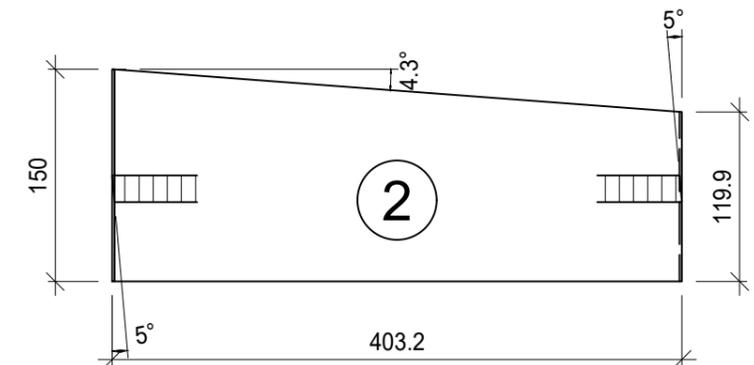
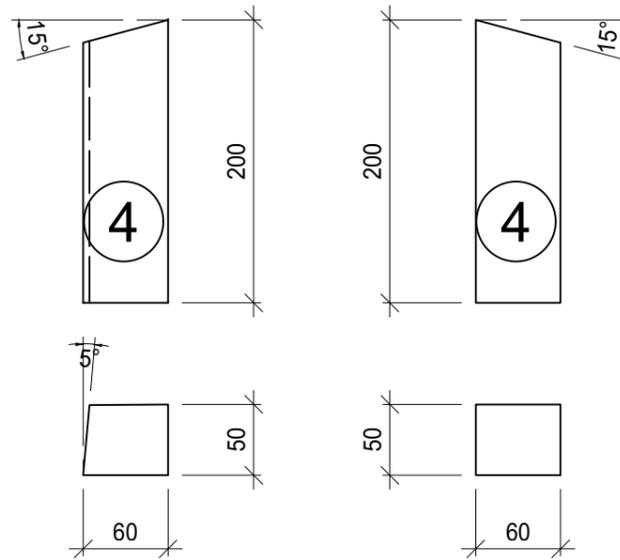


# Einpassarbeit

Werkstoffliste	Mat.	Stk.	Länge	Breite	Dicke
Boden 1	MDF	1	650	400	19
Seite 2	MDF	1	403.2	150	19
Rückwand 3	MDF	1	440	170	30
Auflagen	MDF	2	150	40	30
Balken 4	L	2	200	60	50
Ø20 Holzdübel	Bu	1	200	20	20

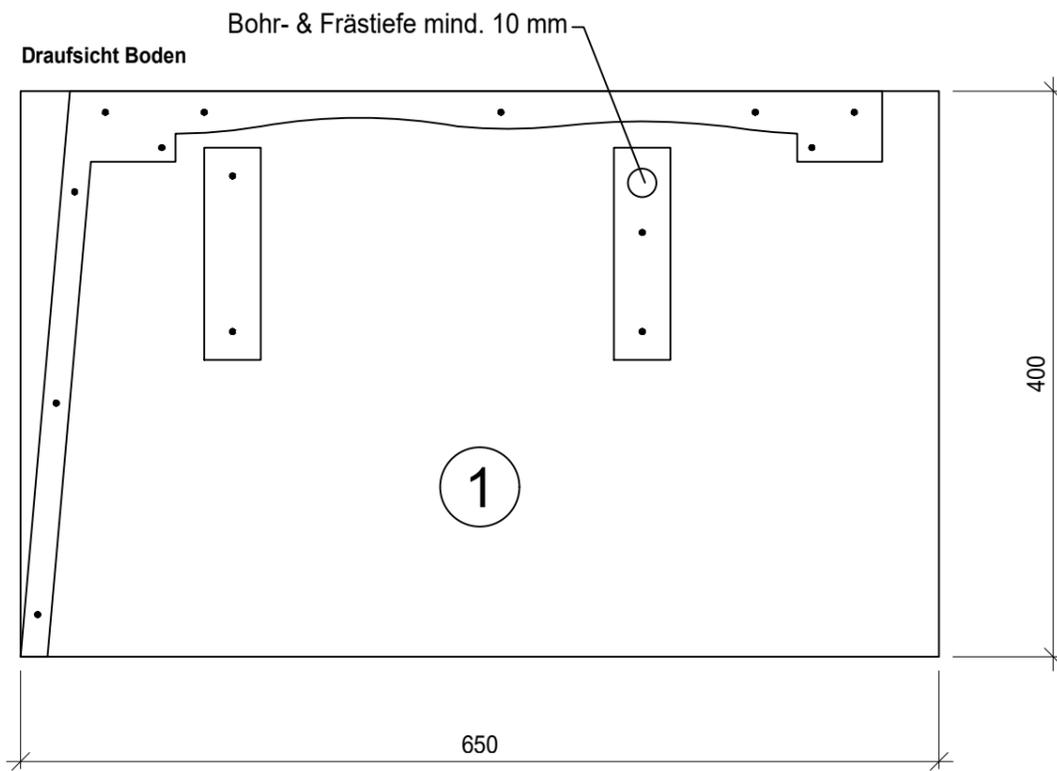

DXF werden mitgeliefert.  
Plan für CNC-Fertigung

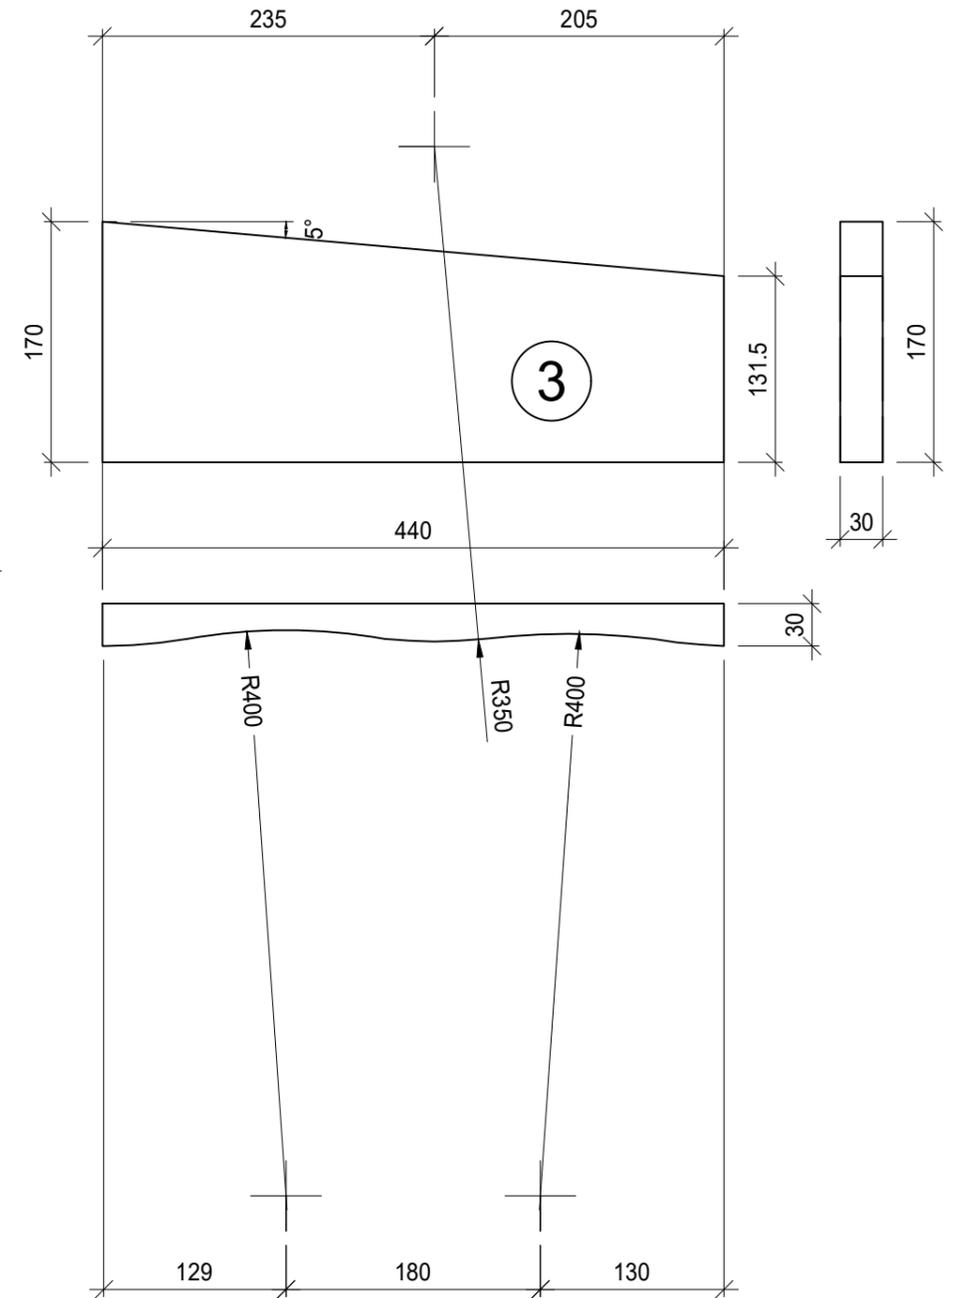

Nur für die interne Modellherstellung  
Modell für die CNC-Fertigung.

2


Teilprüfung

**VSSM** | Verband Schweizerischer  
Schreinermeister  
und Möbelfabrikanten




Aufgaben-Nr.:	23_P.2_Modell_CNC
Massstab:	1:5
Plangrösse:	420 x 297 / A3
Datum:	12.01.2023
Gezeichnet:	as

# Einpassarbeit

Werkstoffliste	Mat.	Stk.	Länge	Breite	Dicke
Boden 1	MDF	1	650	400	19
Seite 2	MDF	1	403.2	150	19
Rückwand 3	MDF	1	440	170	30
Auflagen	MDF	2	150	40	30
Balken 4	L	2	200	60	50
Ø20 Holzdübel	Bu	1	200	20	20

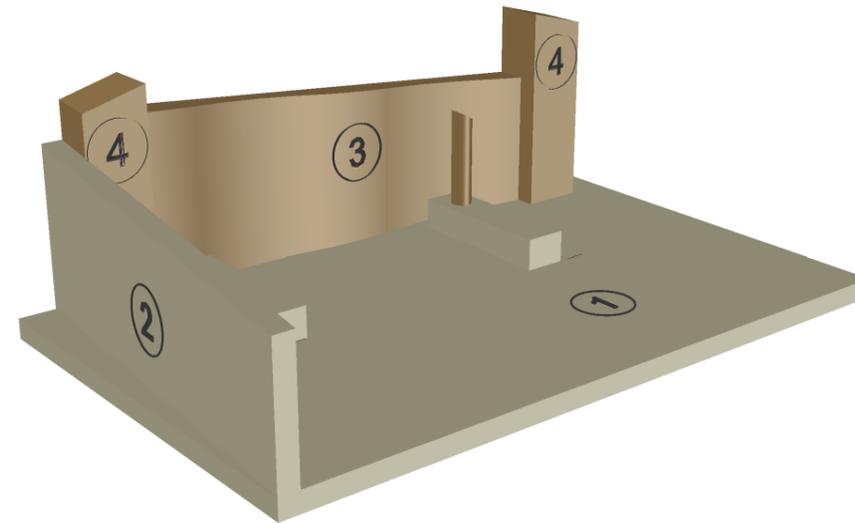

Plan für konventionelle Fertigung

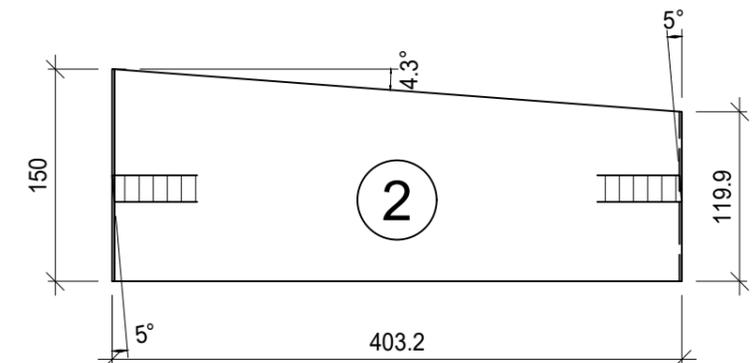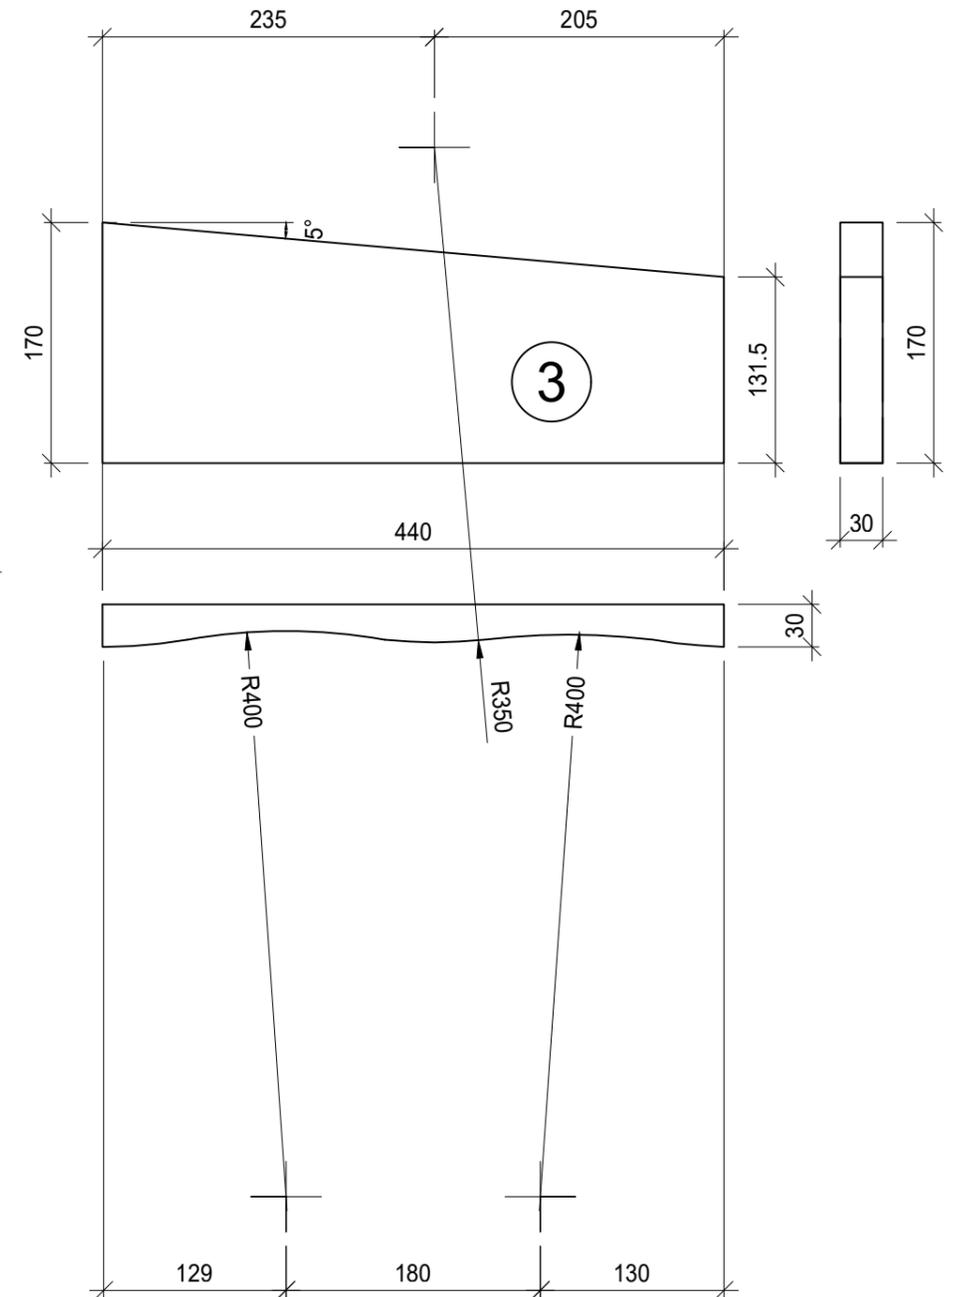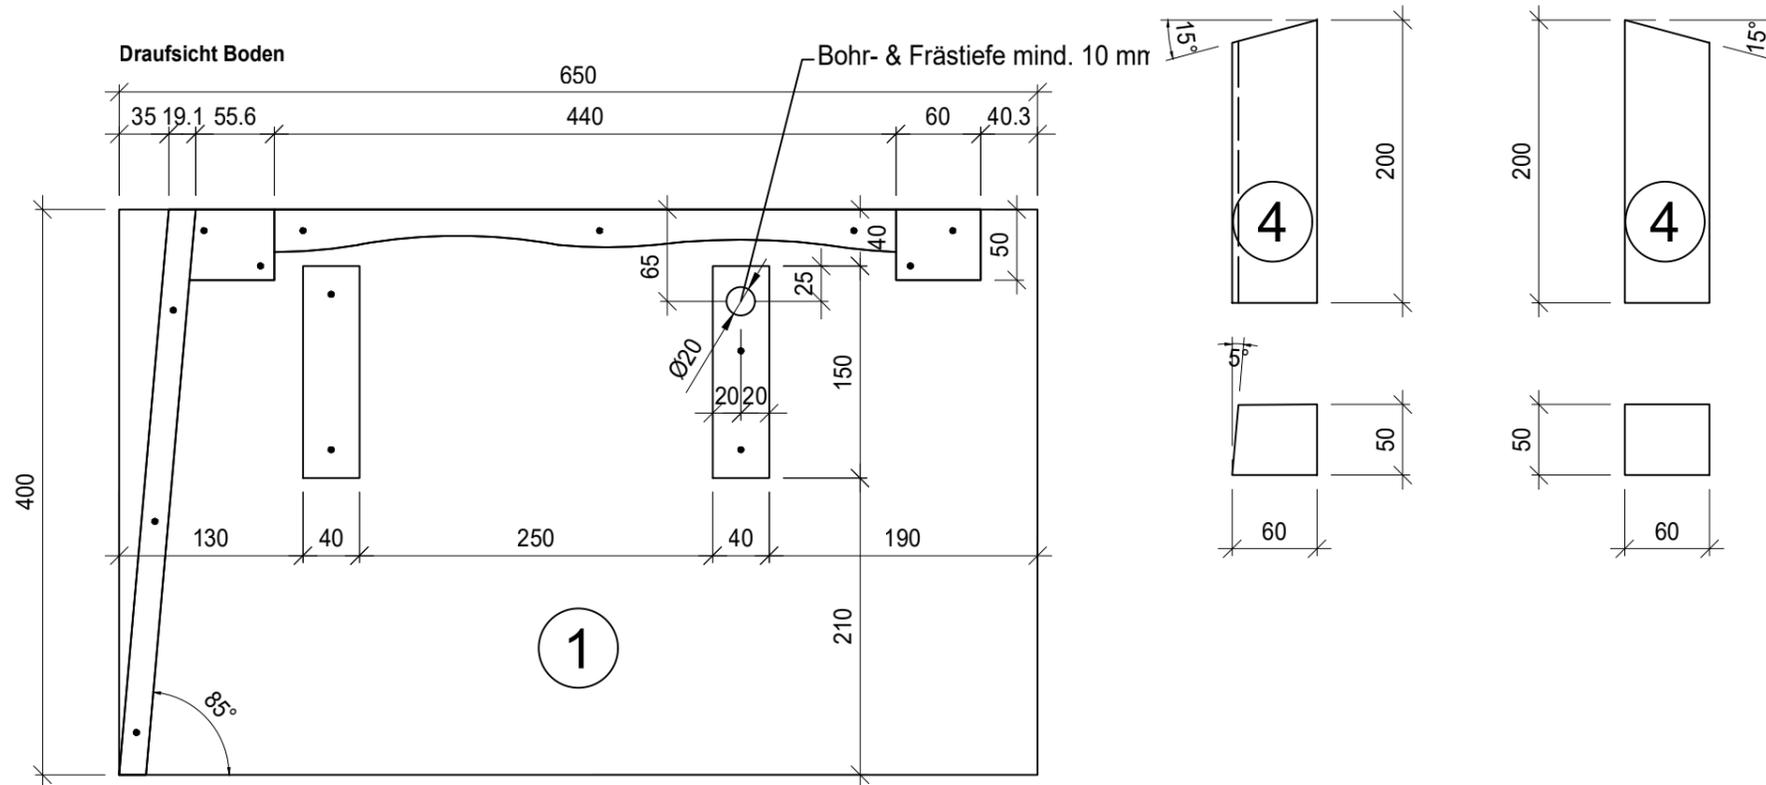

Nur für die interne Modellherstellung  
Modell für konventionelle Fertigung.

2

Teilprüfung

**VSSM** | Verband Schweizerischer  
Schreinermeister  
und Möbelfabrikanten

Aufgaben-Nr.:	23_P.2_Modell
Massstab:	1:5
Plangrösse:	420 x 297 / A3
Datum:	12.01.2023
Gezeichnet:	as

